


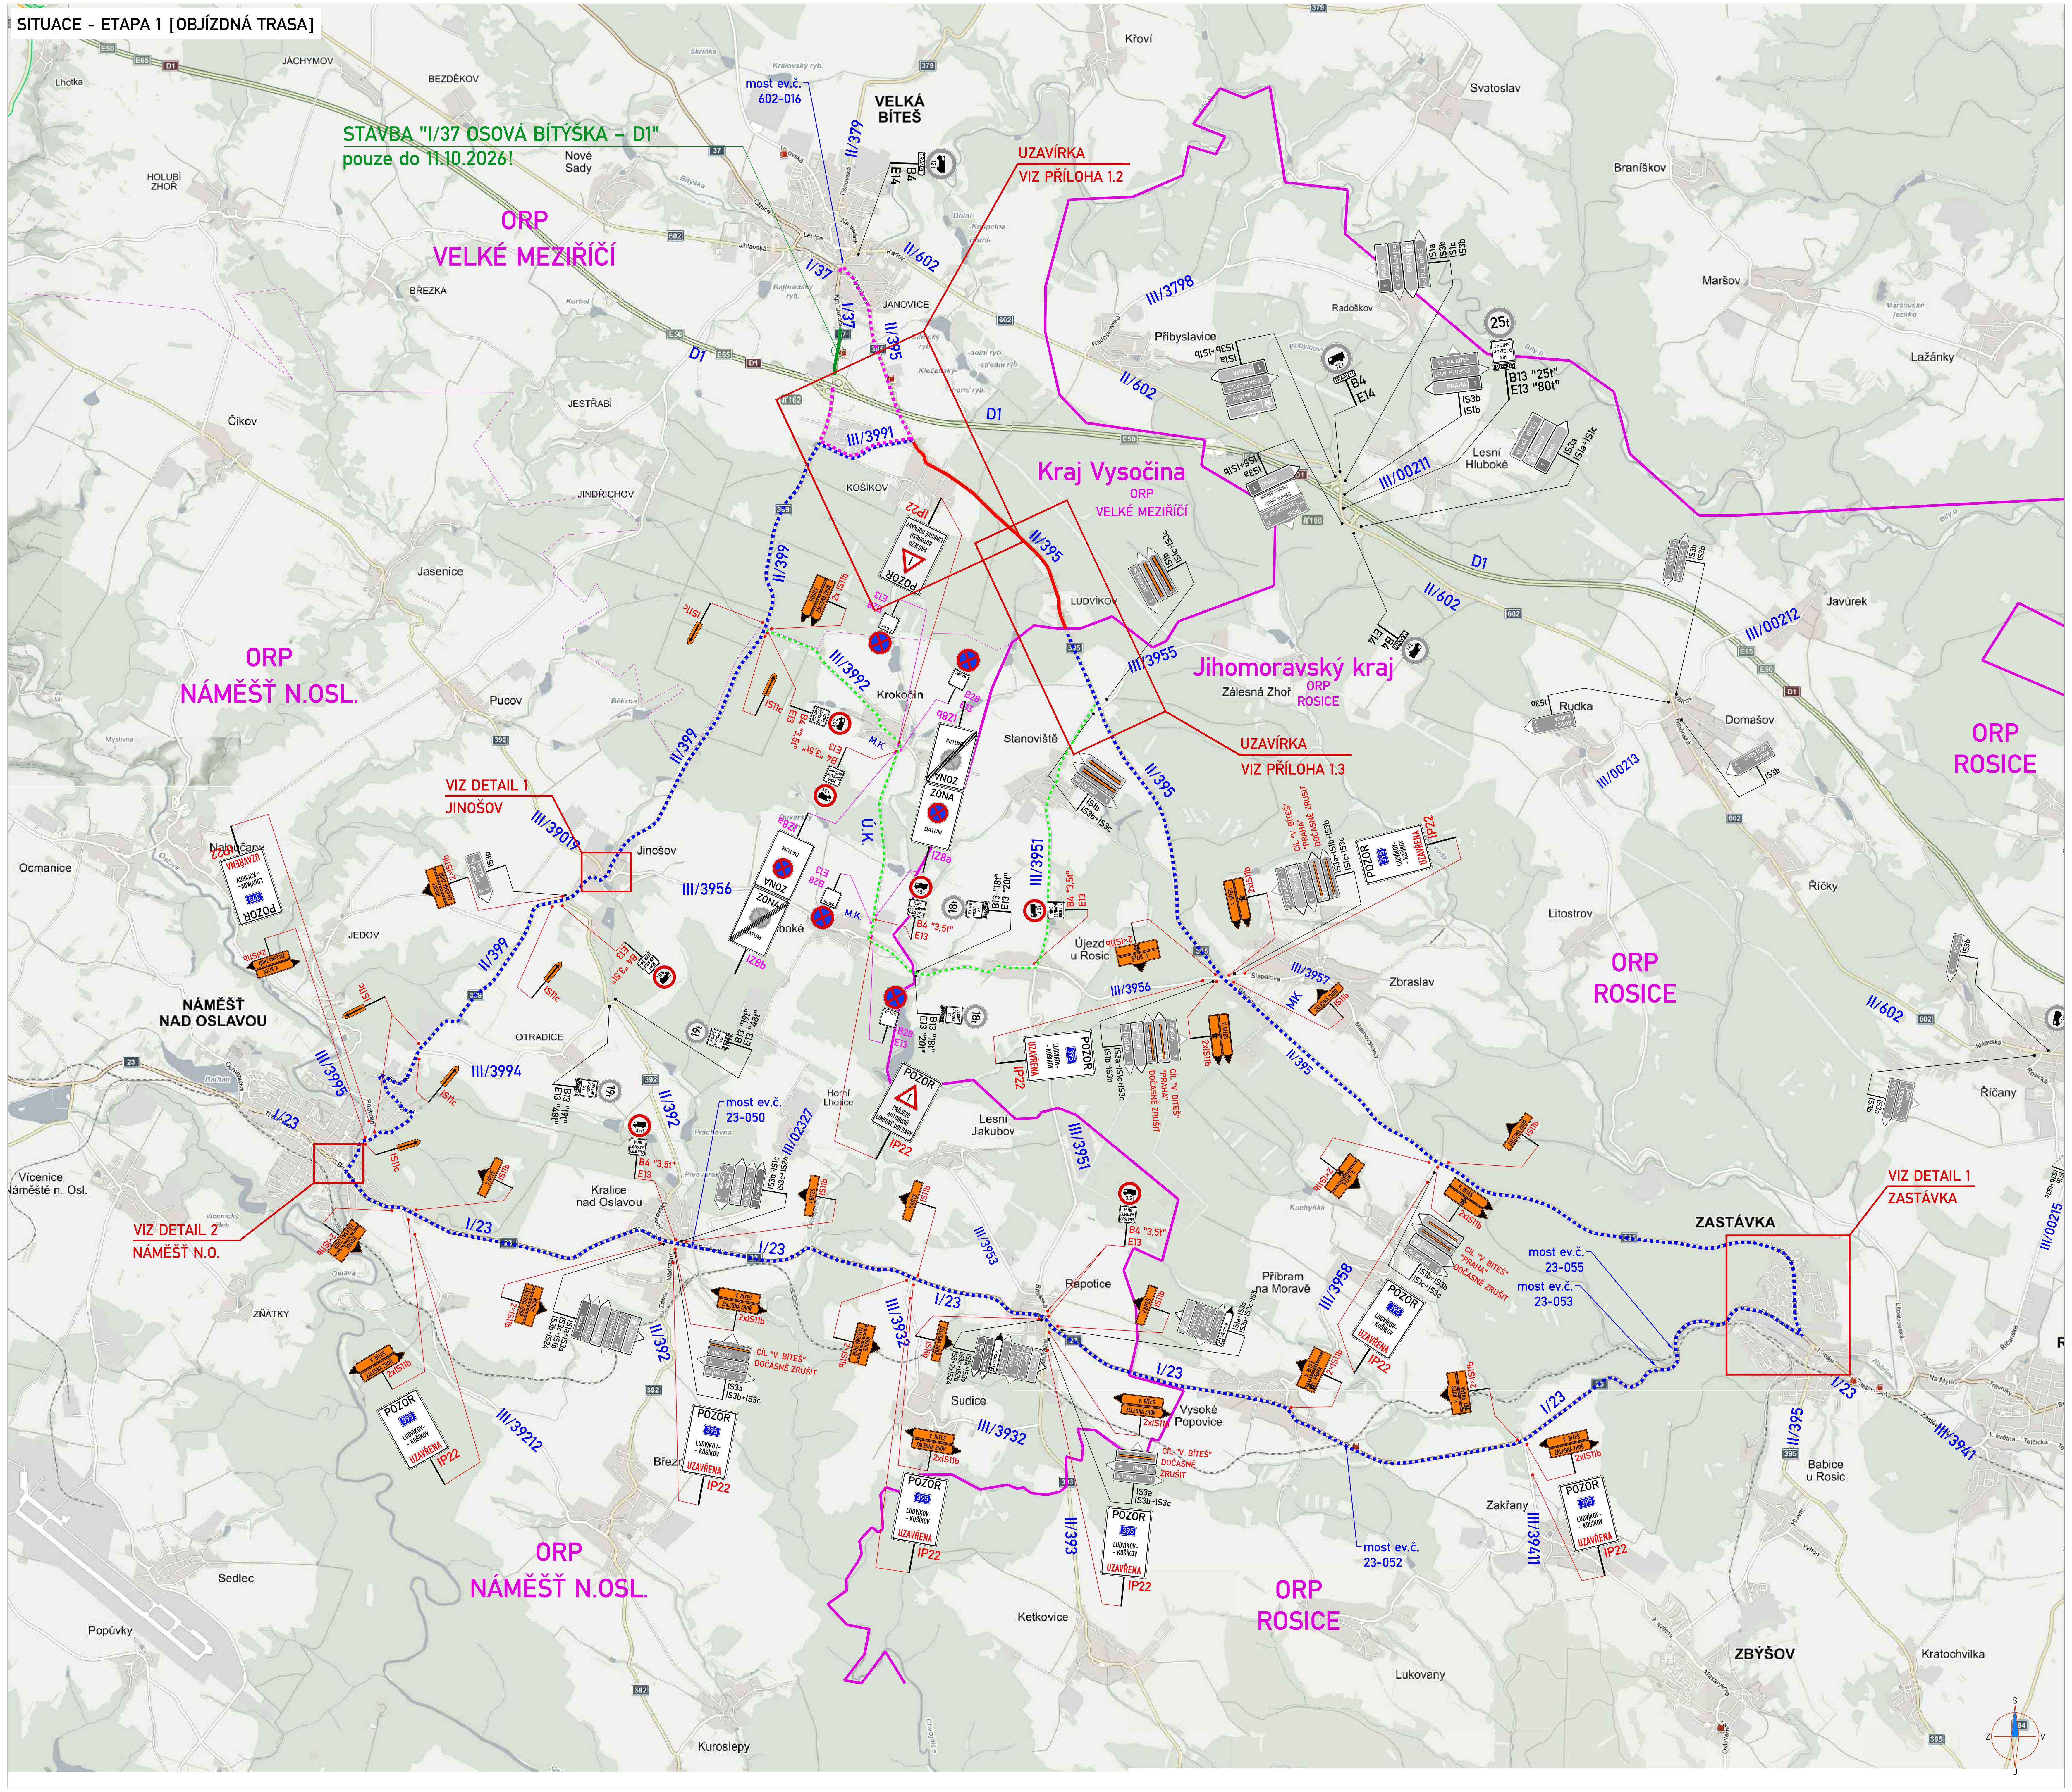


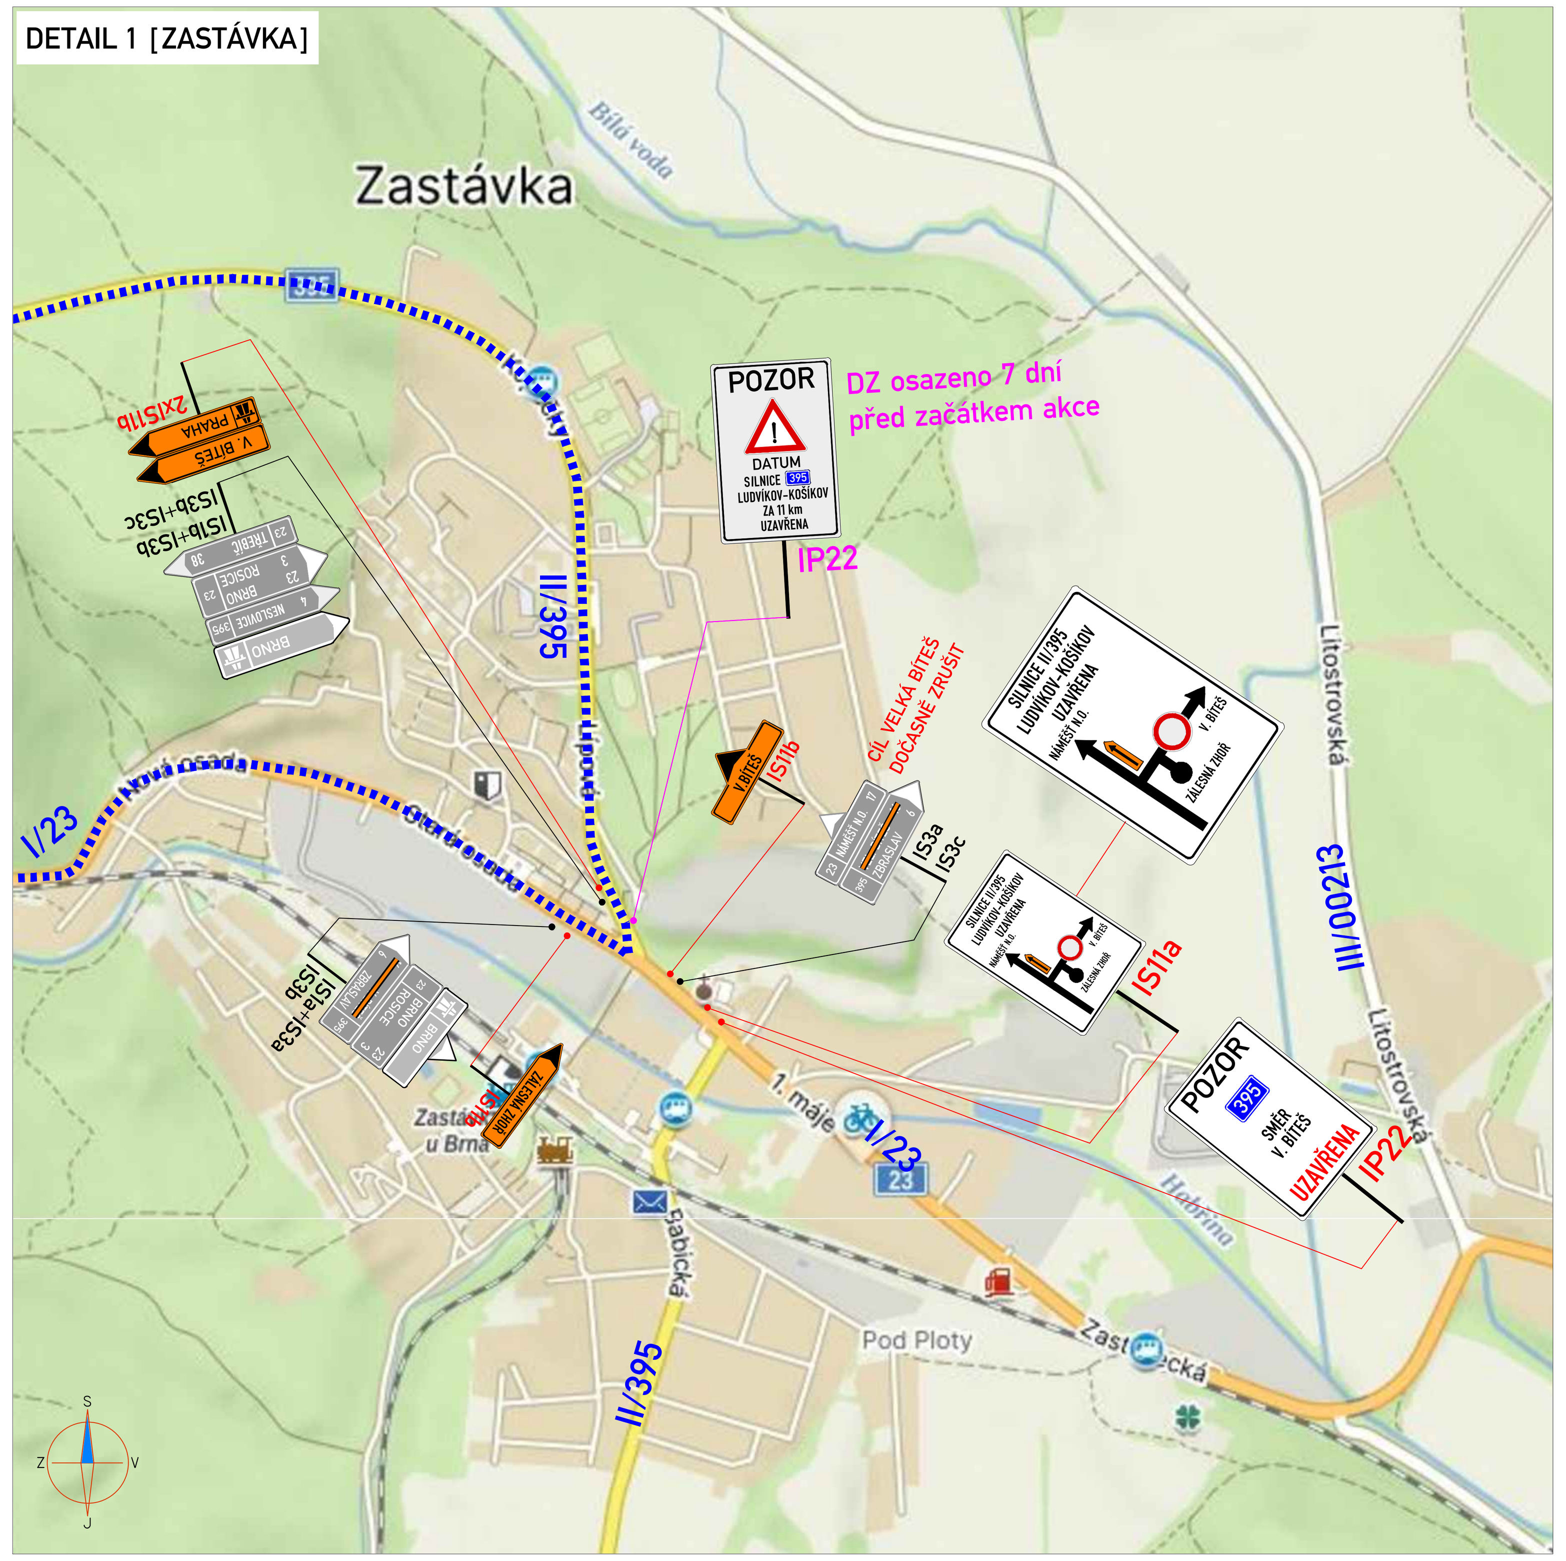

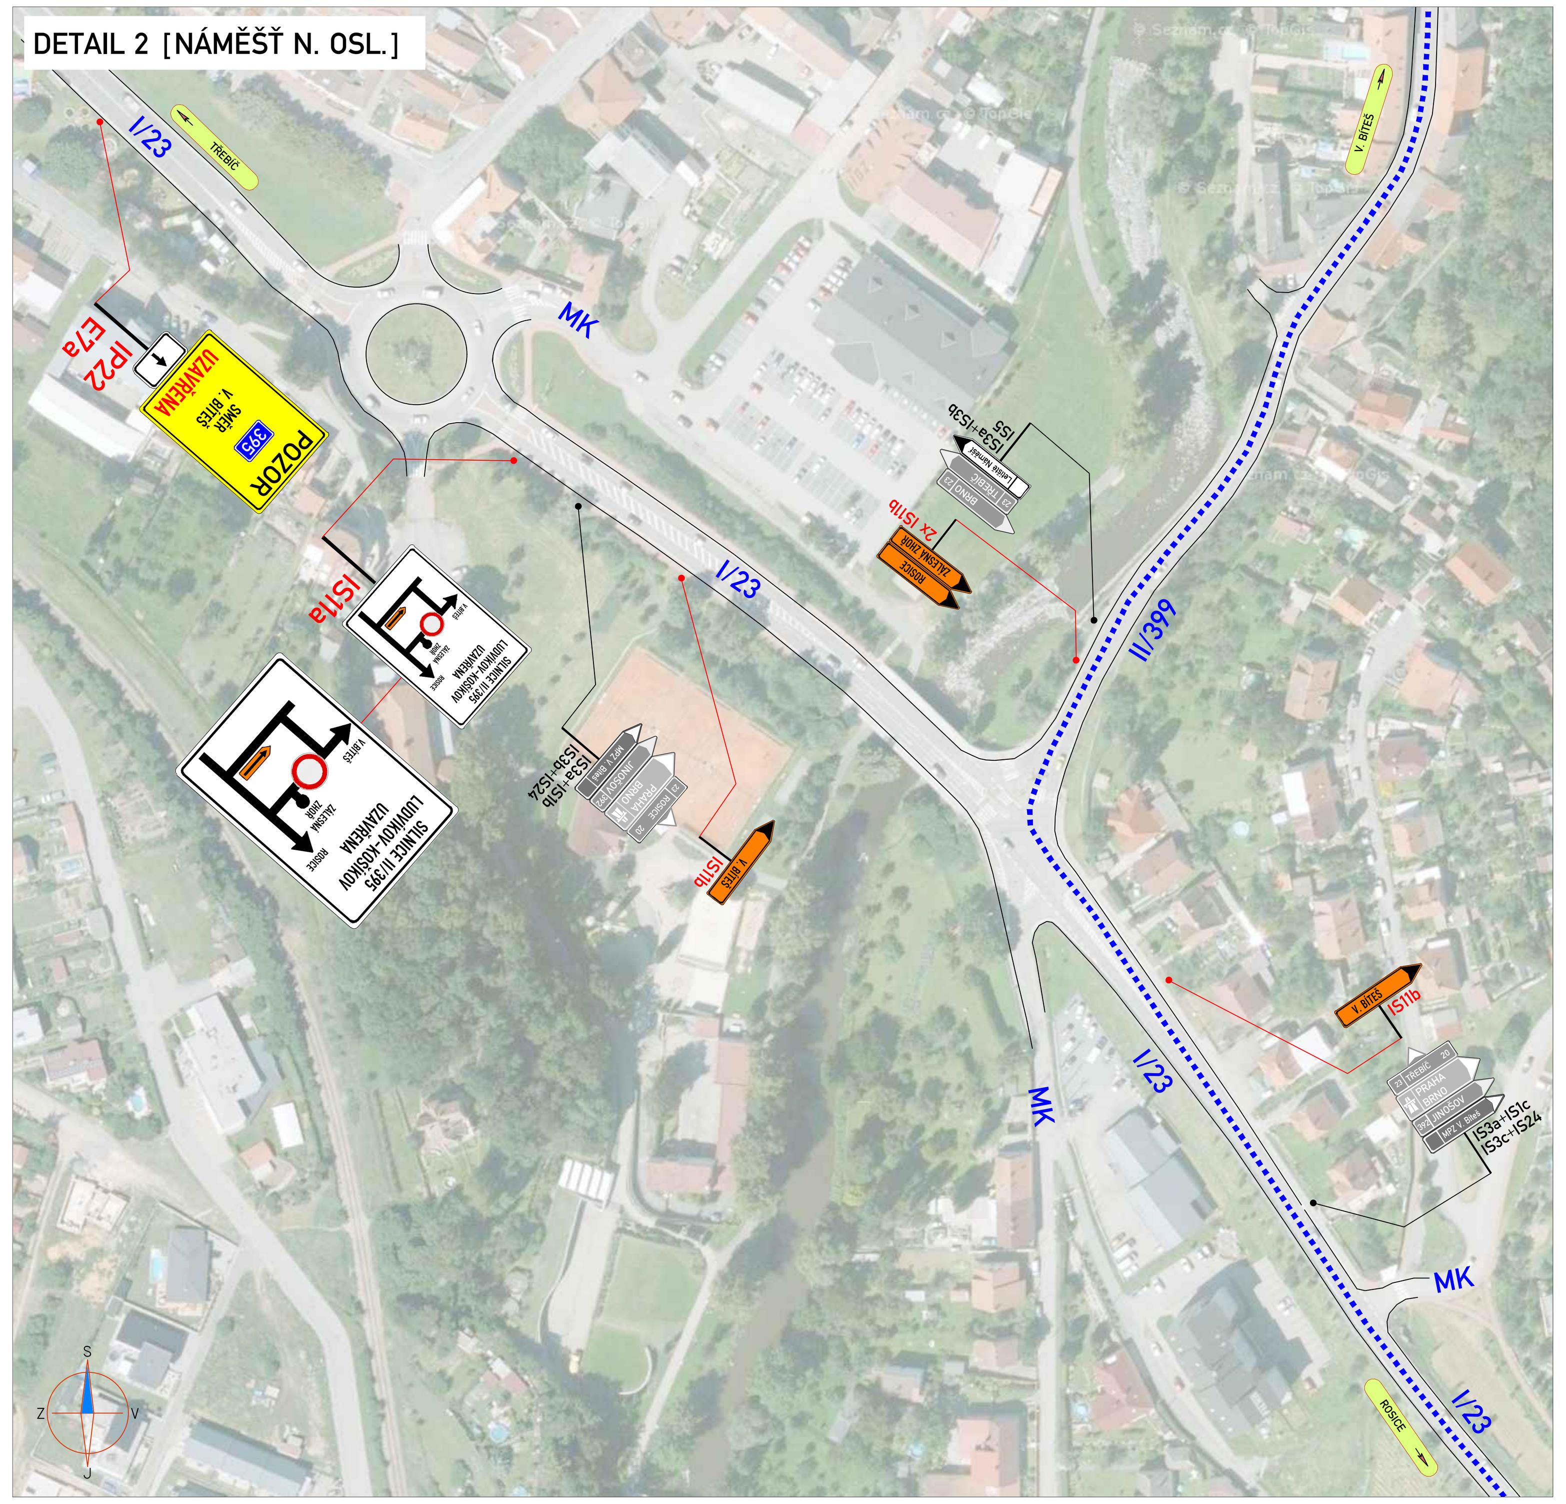

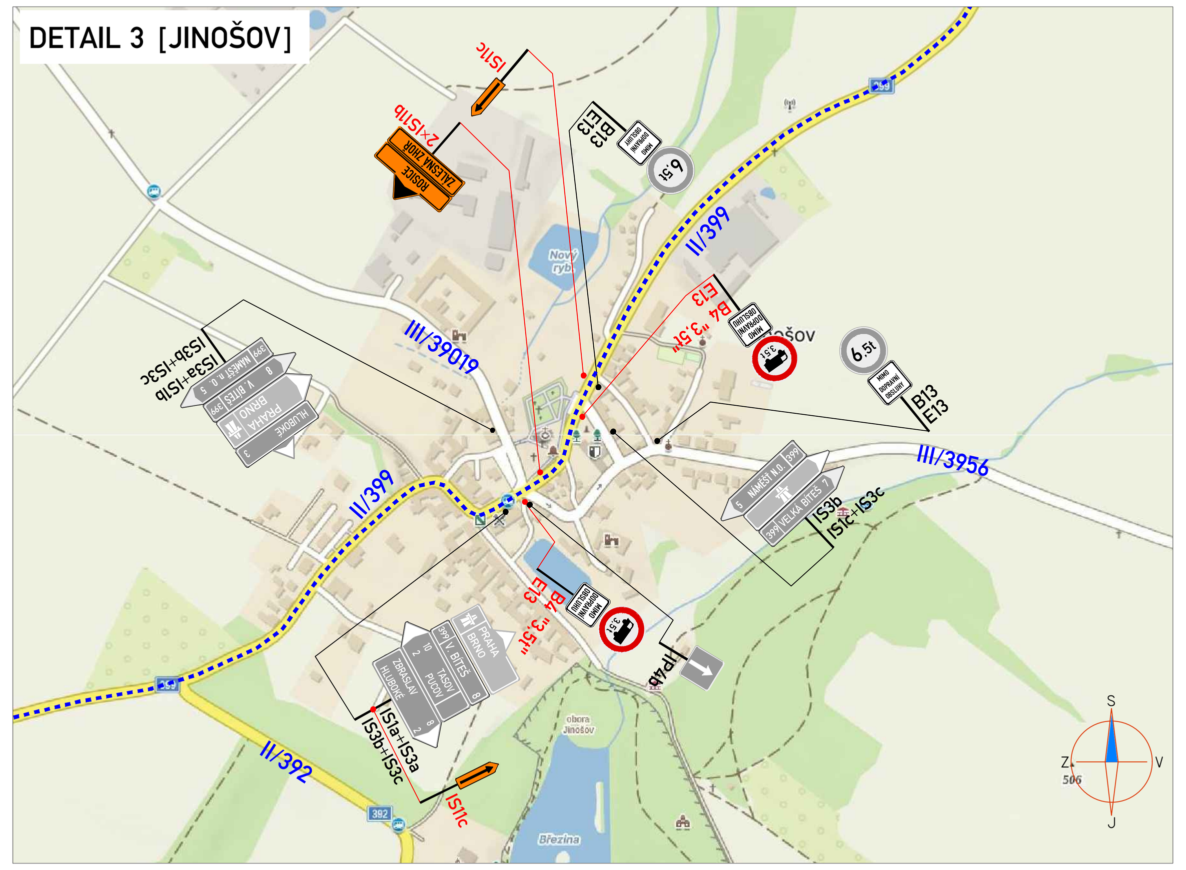

LEGENDA:

- NAVRHOVANÉ PRACOVNÍ MÍSTO / ÚPLNÁ UZAVÍRKA
- OBJÍZDNÁ TRASA
- STÁVAJÍCÍ OBJÍZDNÁ TRASA V RÁMCI STAVBY "I/37 OSOVÁ BÍTÝŠKA -D1"
- NEZNAČENÁ OBJÍZDNÁ TRASA PRO BUS LINKOVÉ DOPRAVY
- SOUBĚŽNÁ UZAVÍRKA (STAVBA): "I/37 OSOVÁ BÍTÝŠKA -D1"
- MÍSTNÍ ÚPRAVA SVISLÉHO DOPRAVNÍHO ZNAČENÍ
- MÍSTNÍ ÚPRAVA SVISLÉHO DOPRAVNÍHO ZNAČENÍ - DOČASNĚ ZRUŠENO DLE POPISU
- PŘECHODNÁ ÚPRAVA SVISLÉHO DOPRAVNÍHO ZNAČENÍ
- PŘECHODNÁ ÚPRAVA SVISLÉHO DOPRAVNÍHO ZNAČENÍ (OSAZENA 7 DNÍ PŘED REALIZACÍ AKCE)
- MÍSTNÍ ÚPRAVA VODOROVNÉHO DOPRAVNÍHO ZNAČENÍ
- DOTČENÁ PŮSOBNOST ORP
- -100 m / km 165.000 STANIČENÍ PŘECHODNÉ ÚPRAVY DOPRAVNÍHO ZNAČENÍ

POZNÁMKY:

- Umístění přechodného dopravního značení dle TP č.66
  (Zásady pro označování pracovních míst na pozemních komunikacích)
- Stávající dopravní značení v rozporu s přechodnou úpravou provozu bude zneplatněno škrtnutím nebo zakryto.

ETAPA 1

ZNAKOM s.r.o. – OLOMOUCKÁ 1177/178, 627 00 BRNO, IČO: 2626 4641, TEL.: +420 602 332 710, E-MAIL: ZNAKOM@ZNAKOM.CZ, WEB: WWW.ZNAKOM.CZ

Vypracoval: Daniel JANCÍK, podpis:	Zodpovědný projektant: Daniel JANCÍK, podpis:	Jednatel společnosti: Petr OŠMERA, mob: 725 015 243
Technická kontrola: Daniel JANCÍK, podpis:	Hlavní inženýr projektu: Petr OŠMERA, podpis:	podpis:

Kraj:	VYSOČINA	Čís. zakázky:	27Z10091
Okres:	ŽĎÁR NAD SÁZAVOU	Čís. revize:	04
Objednatel:	KRAJSKÁ SPRÁVA A ÚDRŽBA SILNIC VYSOČINY, p.o.	Datum:	08/2026
Akce:	II/395 VELKÁ BÍTEŠ - LUDVÍKOV	Formát:	594x1200
		Měřítko:	–
		Stupeň:	RDS
		Souprava:	
Příloha:	SITUACE ETAPA 1 [OBJÍZDNÁ TRASA]	Čís. přílohy:	1.1