


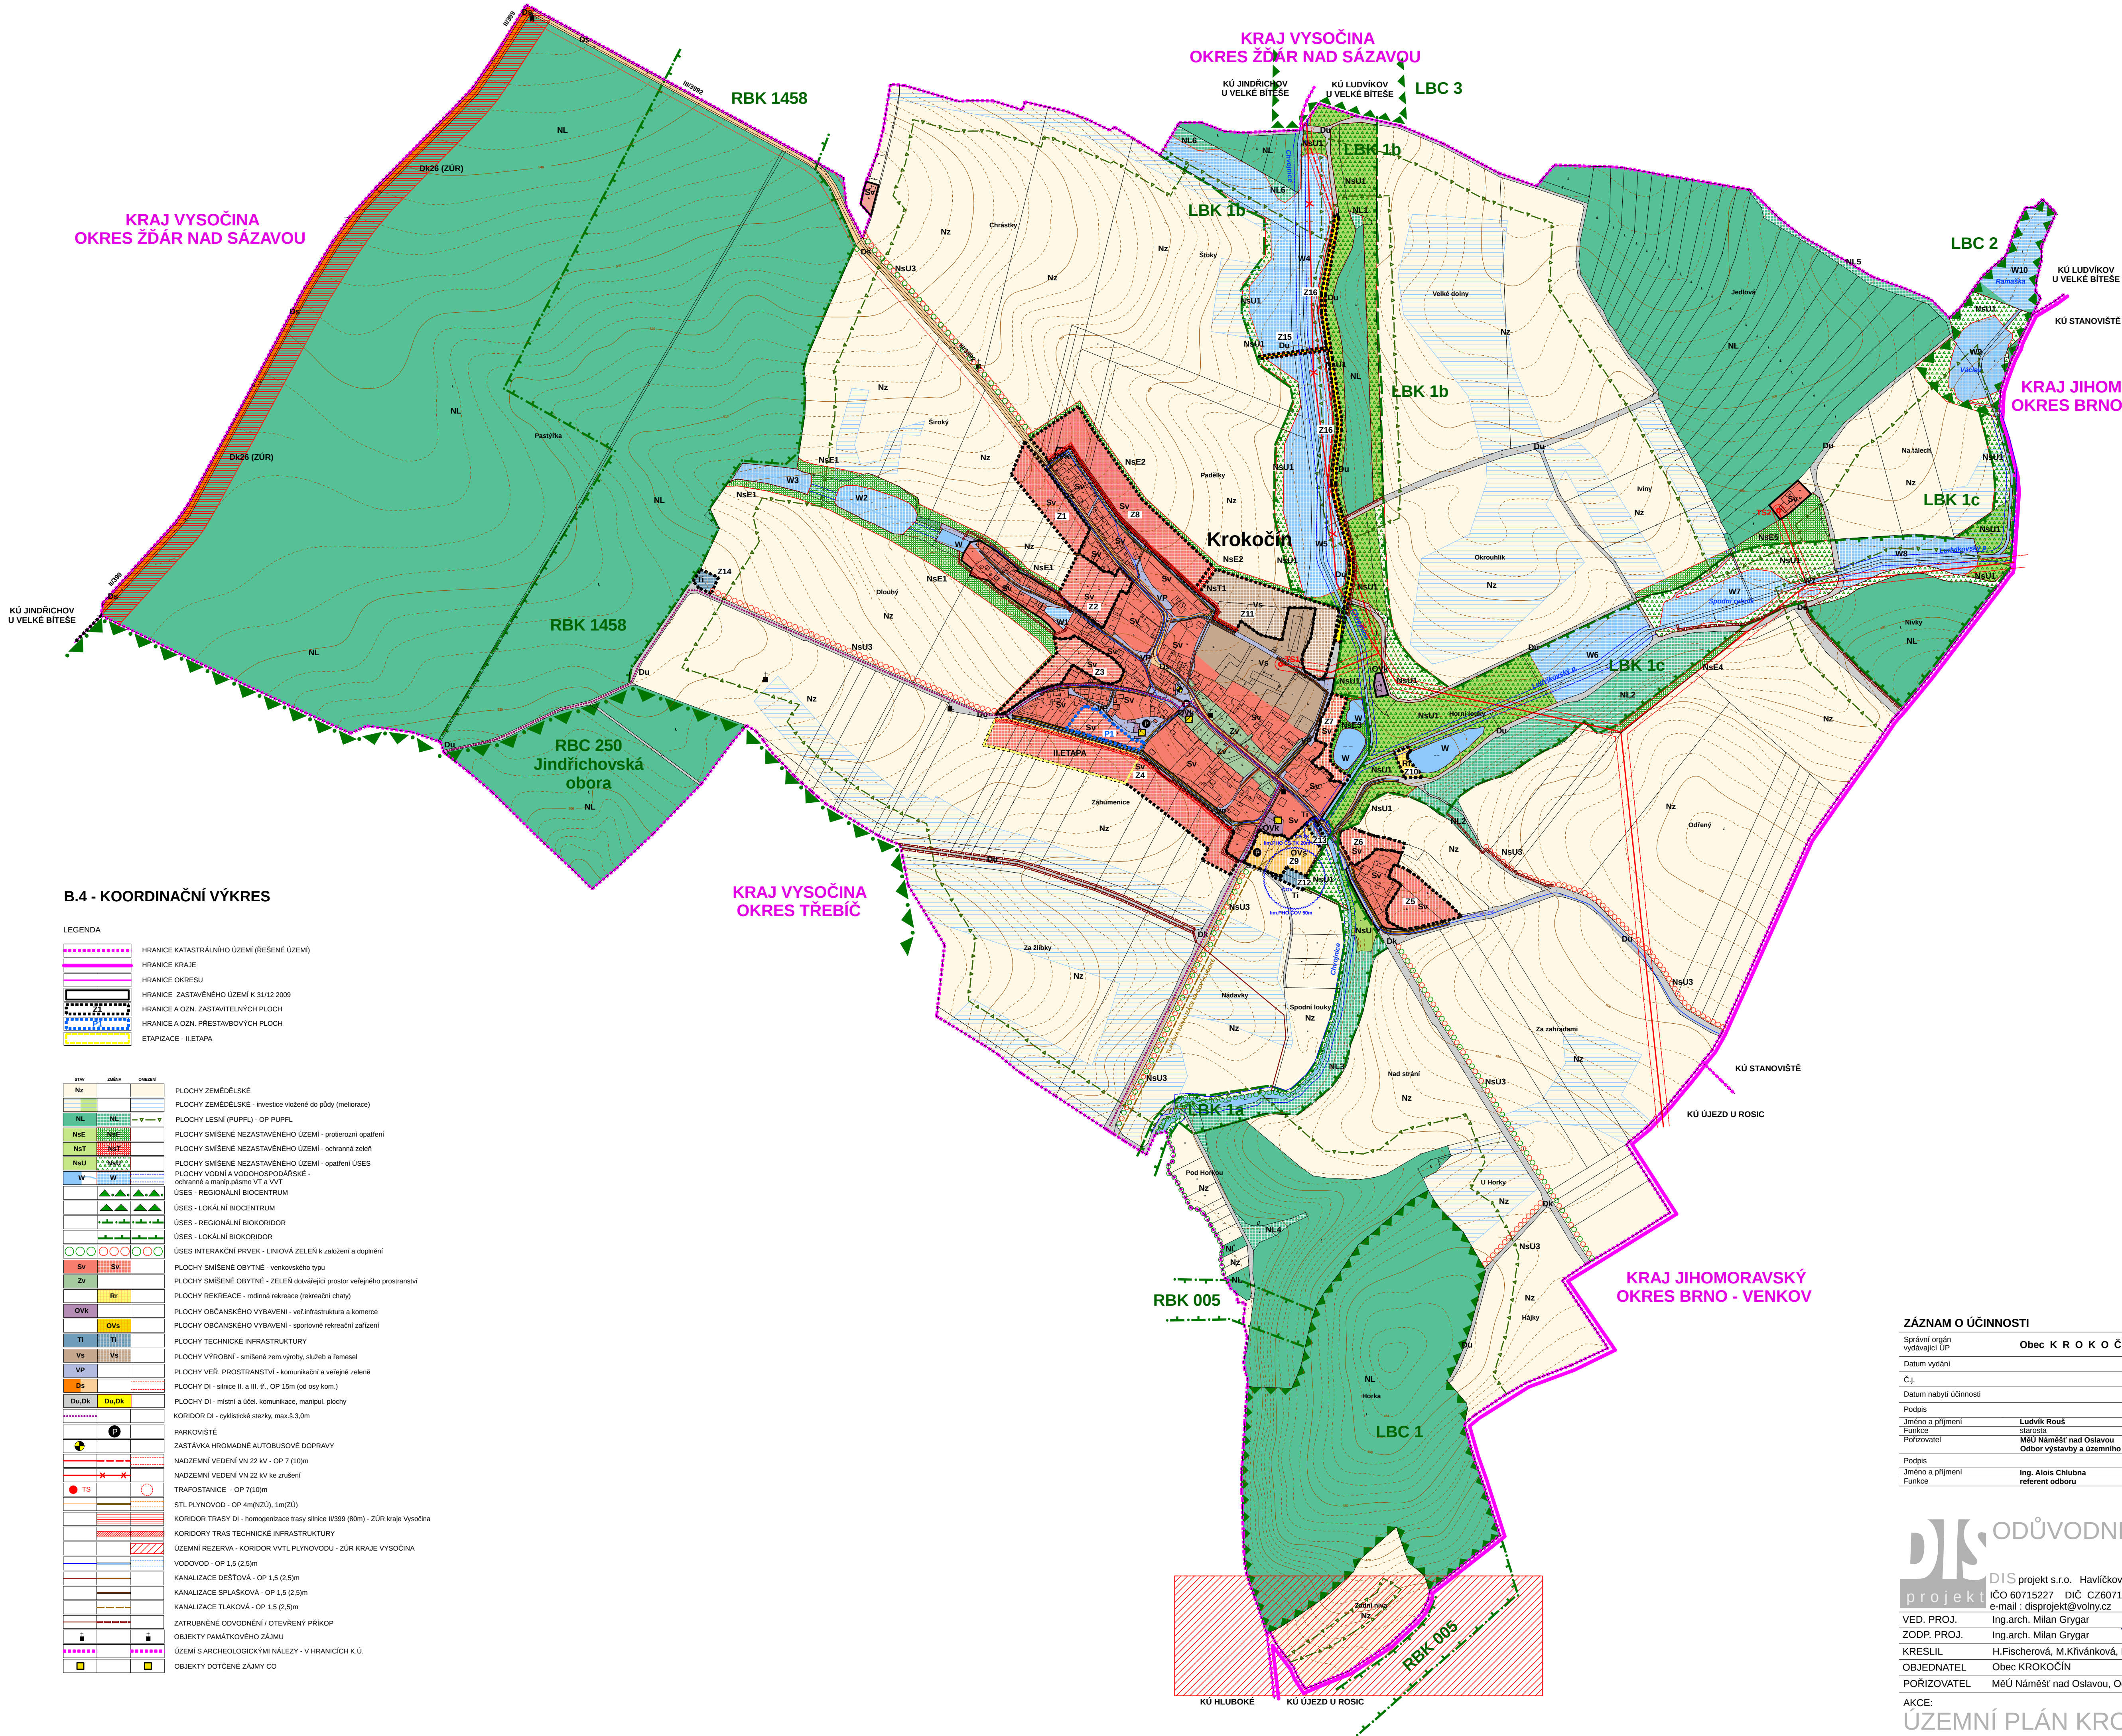

B.4 - KOORDINAČNÍ VÝKRES

LEGENDA		
	HRANICE KATASTRÁLNÍHO ÚZEMÍ (ŘEŠENÉ ÚZEMÍ)	
	HRANICE KRAJE	
	HRANICE OKRESU	
	HRANICE ZASTAVĚNÉHO ÚZEMÍ K 31/12 2009	
	HRANICE A OZN. ZASTAVITELNÝCH PLOCH	
	HRANICE A OZN. PŘESTAVBOVÝCH PLOCH	
	ETAPIZACE - II. ETAPA	

stav	značka	objekt
Nz		PLOCHY ZEMĚDĚLSKÉ
NL		PLOCHY ZEMĚDĚLSKÉ - investice vložené do půdy (meliorace)
NsE		PLOCHY LESNÍ (PUPFL) - OP PUPFL
NsT		PLOCHY SMÍŠENÉ NEZASTAVĚNÉHO ÚZEMÍ - protierozní opatření
NsU		PLOCHY SMÍŠENÉ NEZASTAVĚNÉHO ÚZEMÍ - ochranná zeleň
W		PLOCHY SMÍŠENÉ NEZASTAVĚNÉHO ÚZEMÍ - opatření ÚSES
W		PLOCHY VODNÍ A VODOHOSPODÁŘSKÉ - ochranné a manip.pásma VT a VVT
		ÚSES - REGIONÁLNÍ BIOCENTRUM
		ÚSES - LOKÁLNÍ BIOCENTRUM
		ÚSES - REGIONÁLNÍ BIOKORIDOR
		ÚSES - LOKÁLNÍ BIOKORIDOR
		ÚSES INTERAKČNÍ PRVEK - LINOVÁ ZELENĚ k založení a doplnění
Sv		PLOCHY SMÍŠENÉ OBYTNÉ - venkovského typu
Zv		PLOCHY SMÍŠENÉ OBYTNÉ - ZELENĚ dotvářející prostor veřejného prostřanství
Rr		PLOCHY REKREACE - rodinná rekreace (rekreační chaty)
OVk		PLOCHY OBČANSKÉHO VYBAVENÍ - veř.infrastruktura a komerce
OVs		PLOCHY OBČANSKÉHO VYBAVENÍ - sportovní rekreační zařízení
Ti		PLOCHY TECHNICKÉ INFRASTRUKTURY
Vs		PLOCHY VÝROBNÍ - smíšené zem.výroby, služeb a řemesel
VP		PLOCHY VEŘ. PROSTŘANSTVÍ - komunikační a veřejné zeleně
Ds		PLOCHY DI - silnice II. a III. tř., OP 15m (od osy kom.)
Du.Dk		PLOCHY DI - mísní a účel. komunikace, manipul. plochy
		KORIDOR DI - cyklistické stezky, max.5,3.0m
		PARKOVISTĚ
		ZASTÁVKA HROMADNÉ AUTOBUSOVÉ DOPRAVY
		NADZEMNÍ VEDENÍ VN 22 kV - OP 7 (10)m
		NADZEMNÍ VEDENÍ VN 22 kV ke zrušení
		TRAFOSTANICE - OP 7(10)m
		STL PLYNOVOD - OP 4m(NŽÚ), 1m(ZÚ)
		KORIDOR TRASY DI - homogenizace trasy silnice II/399 (80m) - ŽÚR kraje VYSOČINA
		KORIDORY TRAS TECHNICKÉ INFRASTRUKTURY
		ÚZEMNÍ REZERVA - KORIDOR VVTI PLYNOVODU - ŽÚR KRAJE VYSOČINA
		VODOVOD - OP 1,5 (2,5)m
		KANALIZACE DEŠŤOVÁ - OP 1,5 (2,5)m
		KANALIZACE SPLAŠKOVÁ - OP 1,5 (2,5)m
		KANALIZACE TLAKOVÁ - OP 1,5 (2,5)m
		ZATrubNĚNĚ ODVOVNĚNÍ / OTEVŘENÝ PŘÍKOP
		OBJEKTY PAMÁTKOVÉHO ZÁJMU
		ÚZEMÍ S ARCHEOLOGICKÝMI NÁLEZY - V HRANICÍCH K.Ú.
		OBJEKTY DOTČENÉ ZÁJMU CO

ZÁZNAM O ÚČINNOSTI			
Správní orgán vydávající ÚP		Obec K R O K O Č Í N	
Datum vydání			
Č.Ú.			
Datum nabytí účinnosti			
Podpis			
Jméno a příjmení	Ludvík Rouš	Ing. Jan Strašák	razítko
Funkce	starosta	1. místostarosta	
Pořizovatel	MěÚ Náměstí nad Oslavou Odbor výstavby a územního rozvoje		
Podpis			
Jméno a příjmení	Ing. Alois Chlubna		razítko
Funkce	referent odboru		

ODŮVODNĚNÍ ÚP			
DIS projekt s.r.o. Havlíčkovo nářeží 37, 674 01 Třebíč			
IČO 60715227 DIČ CZ60715227 tel. 561 204 037 mobil 603 522 531			
e-mail : disprojekt@volny.cz www.disprojekt.cz			
VED. PROJ.	Ing.arch. Milan Grygar	STUPEŇ	NAVRH ÚP
ZODP. PROJ.	Ing.arch. Milan Grygar	DATUM	01/2011
KRESLIL	H.Fischerová, M.Křivánková, B.Č. Petr, Mgr. M. Novotný	Č. ZAK.	6/2008
OBJEDNATEL	Obec KROKOČÍN	MĚŘÍTKO	1 : 5000
PORÍZOVATEL	MěÚ Náměstí nad Oslavou, Odbor výstavby a územního rozvoje		
AKCE:		Č. PARÉ	