


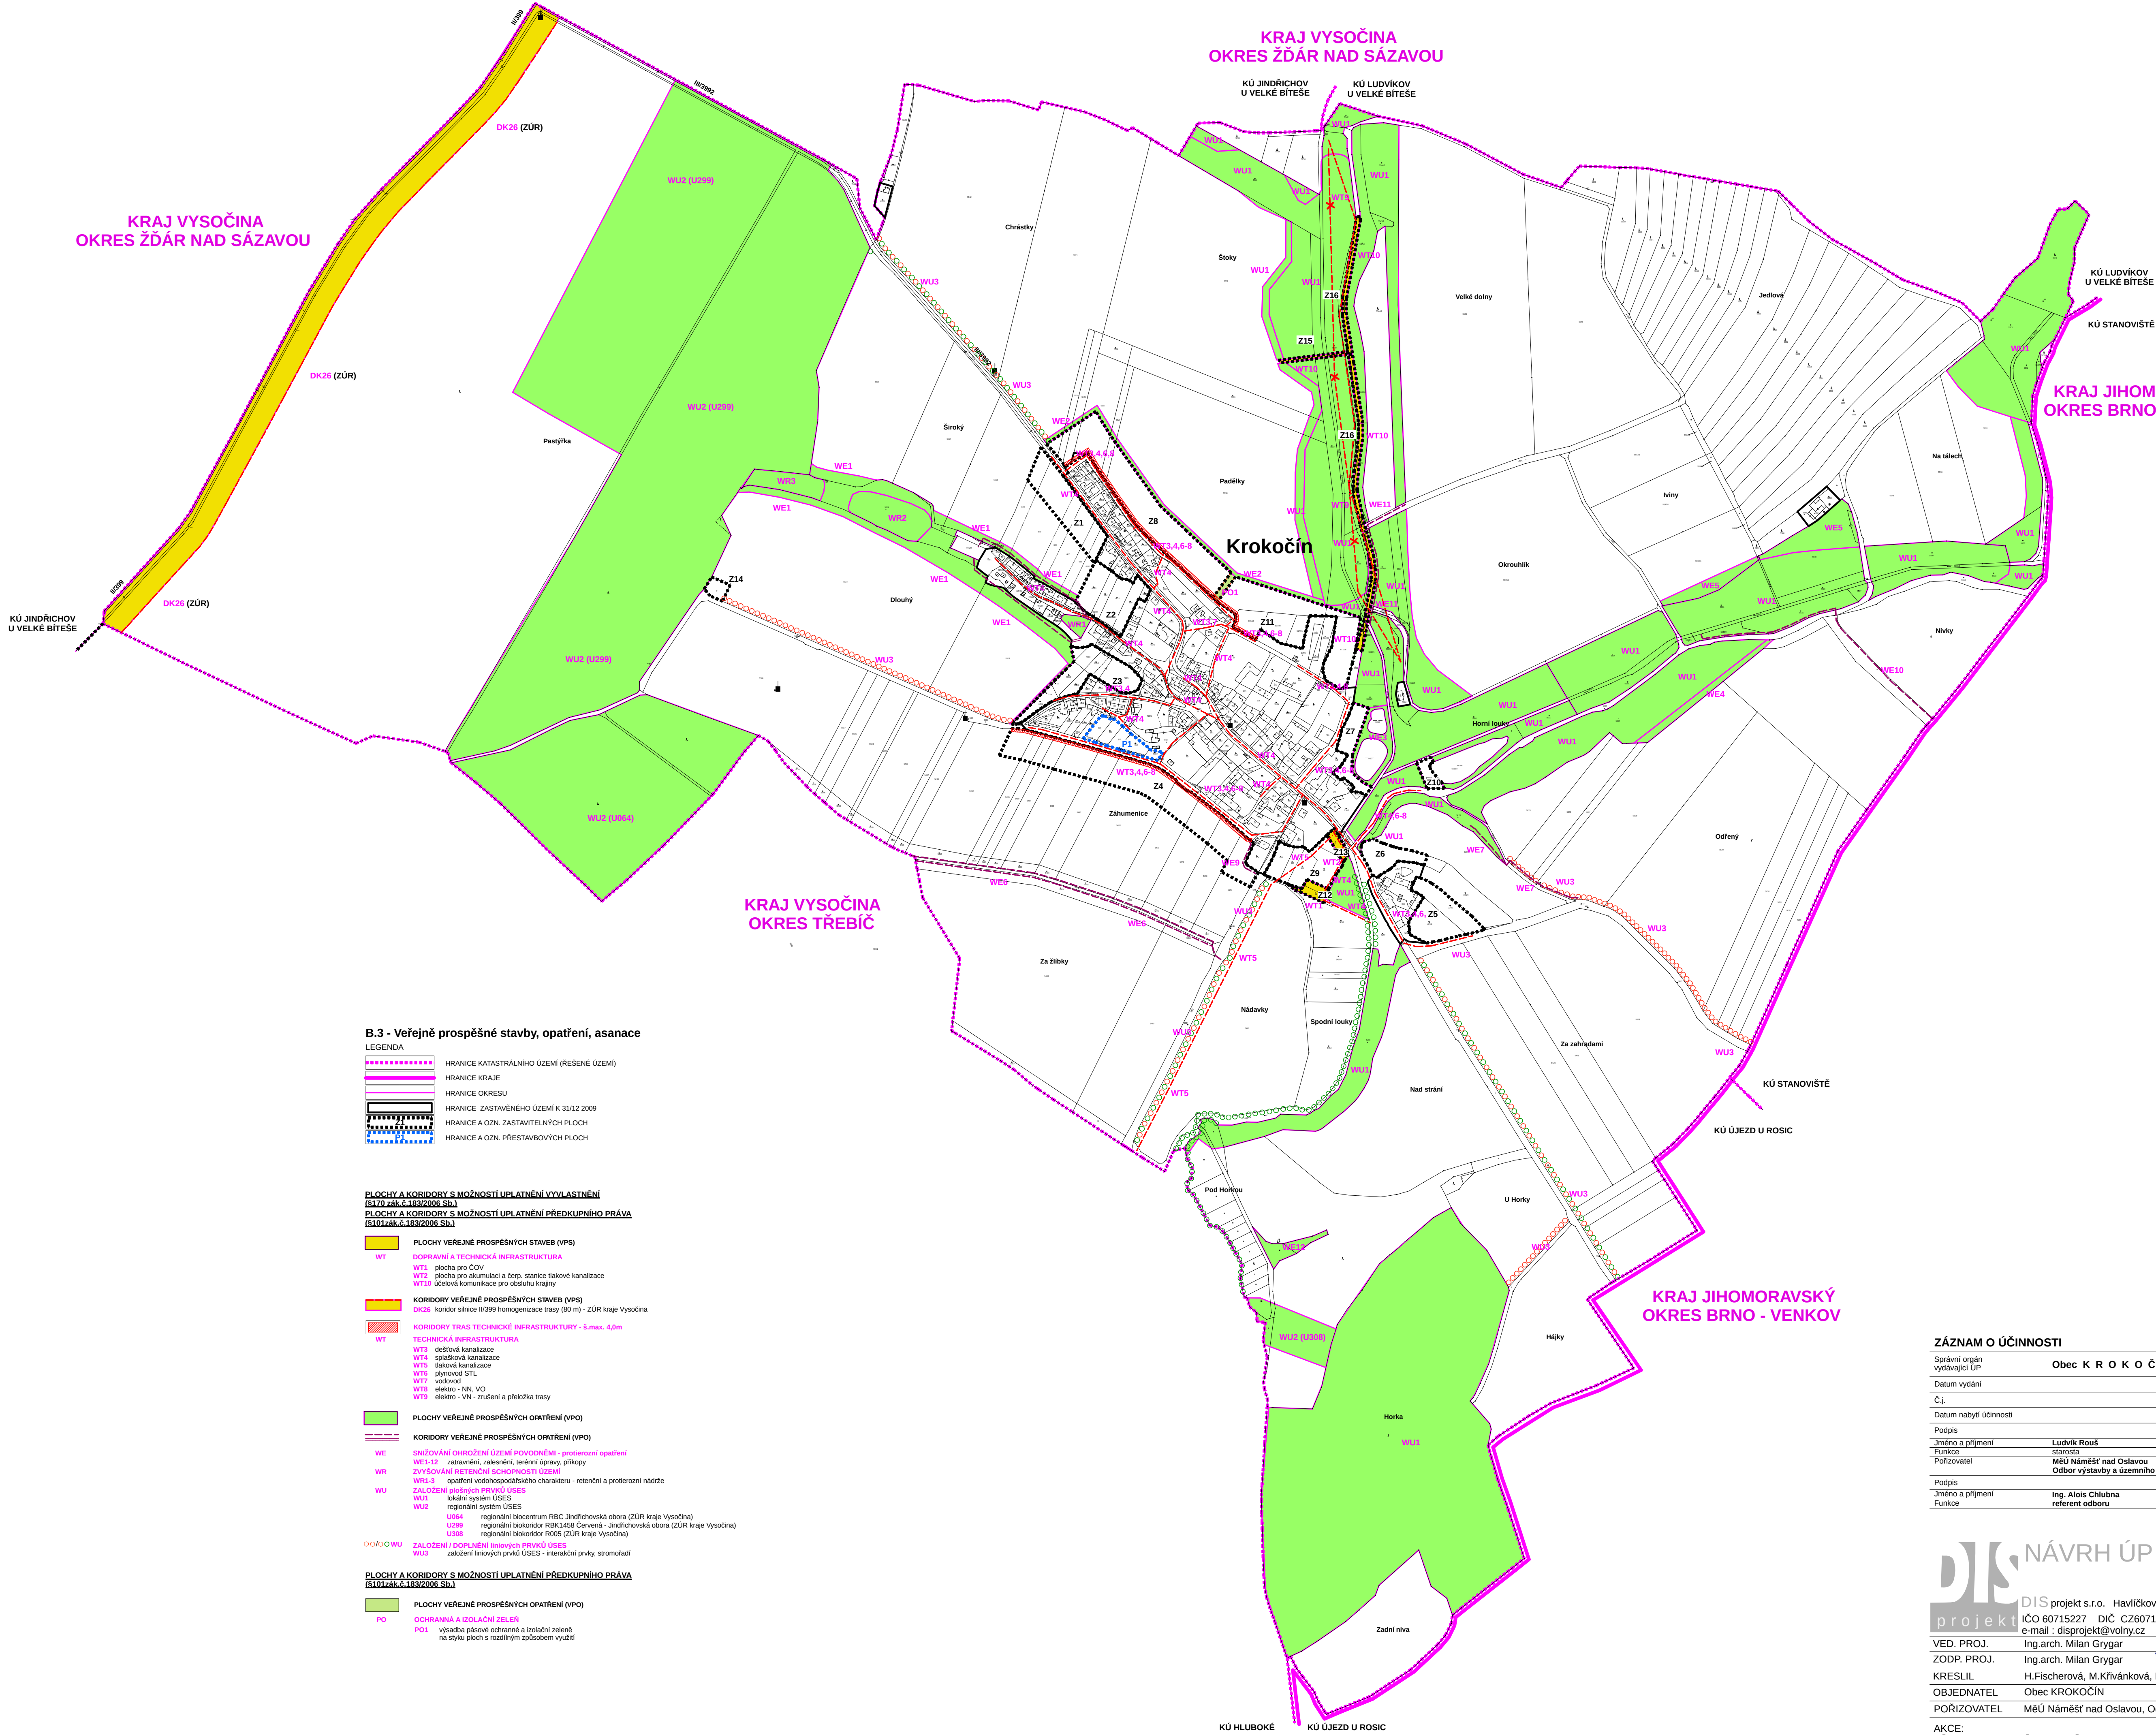

B.3 - Veřejně prospěšné stavby, opatření, asanace

LEGENDA	
	HRANICE KATASTRÁLNÍHO ÚZEMÍ (ŘEŠENÉ ÚZEMÍ)
	HRANICE KRAJE
	HRANICE OKRESU
	HRANICE ZASTAVĚNÉHO ÚZEMÍ K 31/12 2009
	HRANICE A OZN. ZASTAVITELNÝCH PLOCH
	HRANICE A OZN. PŘESTAVBOVÝCH PLOCH

PLOCHY A KORIDORY S MOŽNOSTÍ UPLATNĚNÍ VYVLASTNĚNÍ

(§170 a §183 Zák. č. 183/2006 Sb.)

PLOCHY A KORIDORY S MOŽNOSTÍ UPLATNĚNÍ PŘEDKUPNÍHO PRÁVA

(§101 a §128 Zák. č. 183/2006 Sb.)

	PLOCHY VEŘEJNĚ PROSPĚŠNÝCH STAVEB (VPS)
	DOPRAVNÍ A TECHNICKÁ INFRASTRUKTURA
	WT1 plocha pro ČOV
	WT2 plocha pro akumulaci a čerp. stanice tlakové kanalizace
	WT10 účelová komunikace pro obsluhu krajiny
	KORIDORY VEŘEJNĚ PROSPĚŠNÝCH STAVEB (VPS)
	DK26 koridor silnice II/399 homogenizace trasy (80 m) - ZÚR kraje Vysočina
	KORIDORY TRAS TECHNICKÉ INFRASTRUKTURY - š. max. 4,0m
	TECHNICKÁ INFRASTRUKTURA
	WT3 dešťová kanalizace
	WT4 spádová kanalizace
	WT5 tlaková kanalizace
	WT6 plynovod STL
	WT7 vodovod
	WT8 elektro - VN, VO
	WT9 elektro - VN - zrušení a přeložka trasy

	PLOCHY VEŘEJNĚ PROSPĚŠNÝCH OPATŘENÍ (VPO)
	KORIDORY VEŘEJNĚ PROSPĚŠNÝCH OPATŘENÍ (VPO)
	WE SNIŽOVÁNÍ OHROŽENÍ ÚZEMÍ POVODNĚMI - protierozní opatření
	WE1-12 zatravnění, zalesnění, terénní úpravy, příkopy
	WR ZVYŠOVÁNÍ ŘETĚZNÍ SCHOPNOSTI ÚZEMÍ
	WR1-3 opatření vodohospodářského charakteru - retenční a protierozní nádrže
	WU ZALOŽENÍ PLOŠNÝCH PRVKŮ ÚSES
	WU1 lokální systém ÚSES
	WU2 regionální systém ÚSES
	U064 regionální biocentrum RBC Jindřichovská obora (ZÚR kraje Vysočina)
	U089 regionální biokoridor RBC LŠB Červená - Jindřichovská obora (ZÚR kraje Vysočina)
	U308 regionální biokoridor R005 (ZÚR kraje Vysočina)

PLOCHY A KORIDORY S MOŽNOSTÍ UPLATNĚNÍ PŘEDKUPNÍHO PRÁVA

(§101 a §128 Zák. č. 183/2006 Sb.)

	PLOCHY VEŘEJNĚ PROSPĚŠNÝCH OPATŘENÍ (VPO)
	PO OCHRANNA A ISOLAČNÍ ZELEN'
	PO1 výsadba pásové ochranné a izolační zeleně na styku ploch s rozdílným způsobem využití

ZÁZNAM O ÚČINNOSTI

Správní orgán vydávající ÚP		Obec K R O K O Č Í N		
Datum vydání				
Č.j.				
Datum nabytí účinnosti				
Podpis				
Jméno a příjmení	Ludvík Rouš	Ing. Jan Strašák	razítko	
Funkce	starosta	1. místostarosta		
Podpisovatel		MěÚ Náměšť nad Oslavou		
		Odbor výstavby a územního rozvoje		
Podpis				
Jméno a příjmení	Ing. Alois Chlubna		razítko	
Funkce	referent odboru			

DIS projekt s.r.o.		NÁVRH ÚP	
IČO 60715227 DIČ CZ60715227		Havlíčkovo nádraží 37, 674 01 Třebíč	
e-mail : disprojekt@volny.cz		tel. 561 204 037 mobil 603 522 531	
VED. PROJ.		Ing.arch. Milan Grygar	STUPEŇ
ZODP. PROJ.		Ing.arch. Milan Grygar	NAVRH ÚP
KRESLIL		H.Fischerová, M.Křivánková, B.Č. Petr, Mgr. M. Novotný	DATUM
OBJEDNATEL		Obec KROKOČÍN	Č. ZAK.
PORIZOVATEL		MěÚ Náměšť nad Oslavou, Odbor výstavby a územního rozvoje	6/2008
AKCE:		ÚZEMNÍ PLÁN KROKOČÍN	MĚŘÍTKO
VÝKRES:		B.3 - Veřejně prospěšné stavby, opatření, asanace	1 : 5000
		Č. PARÉ	